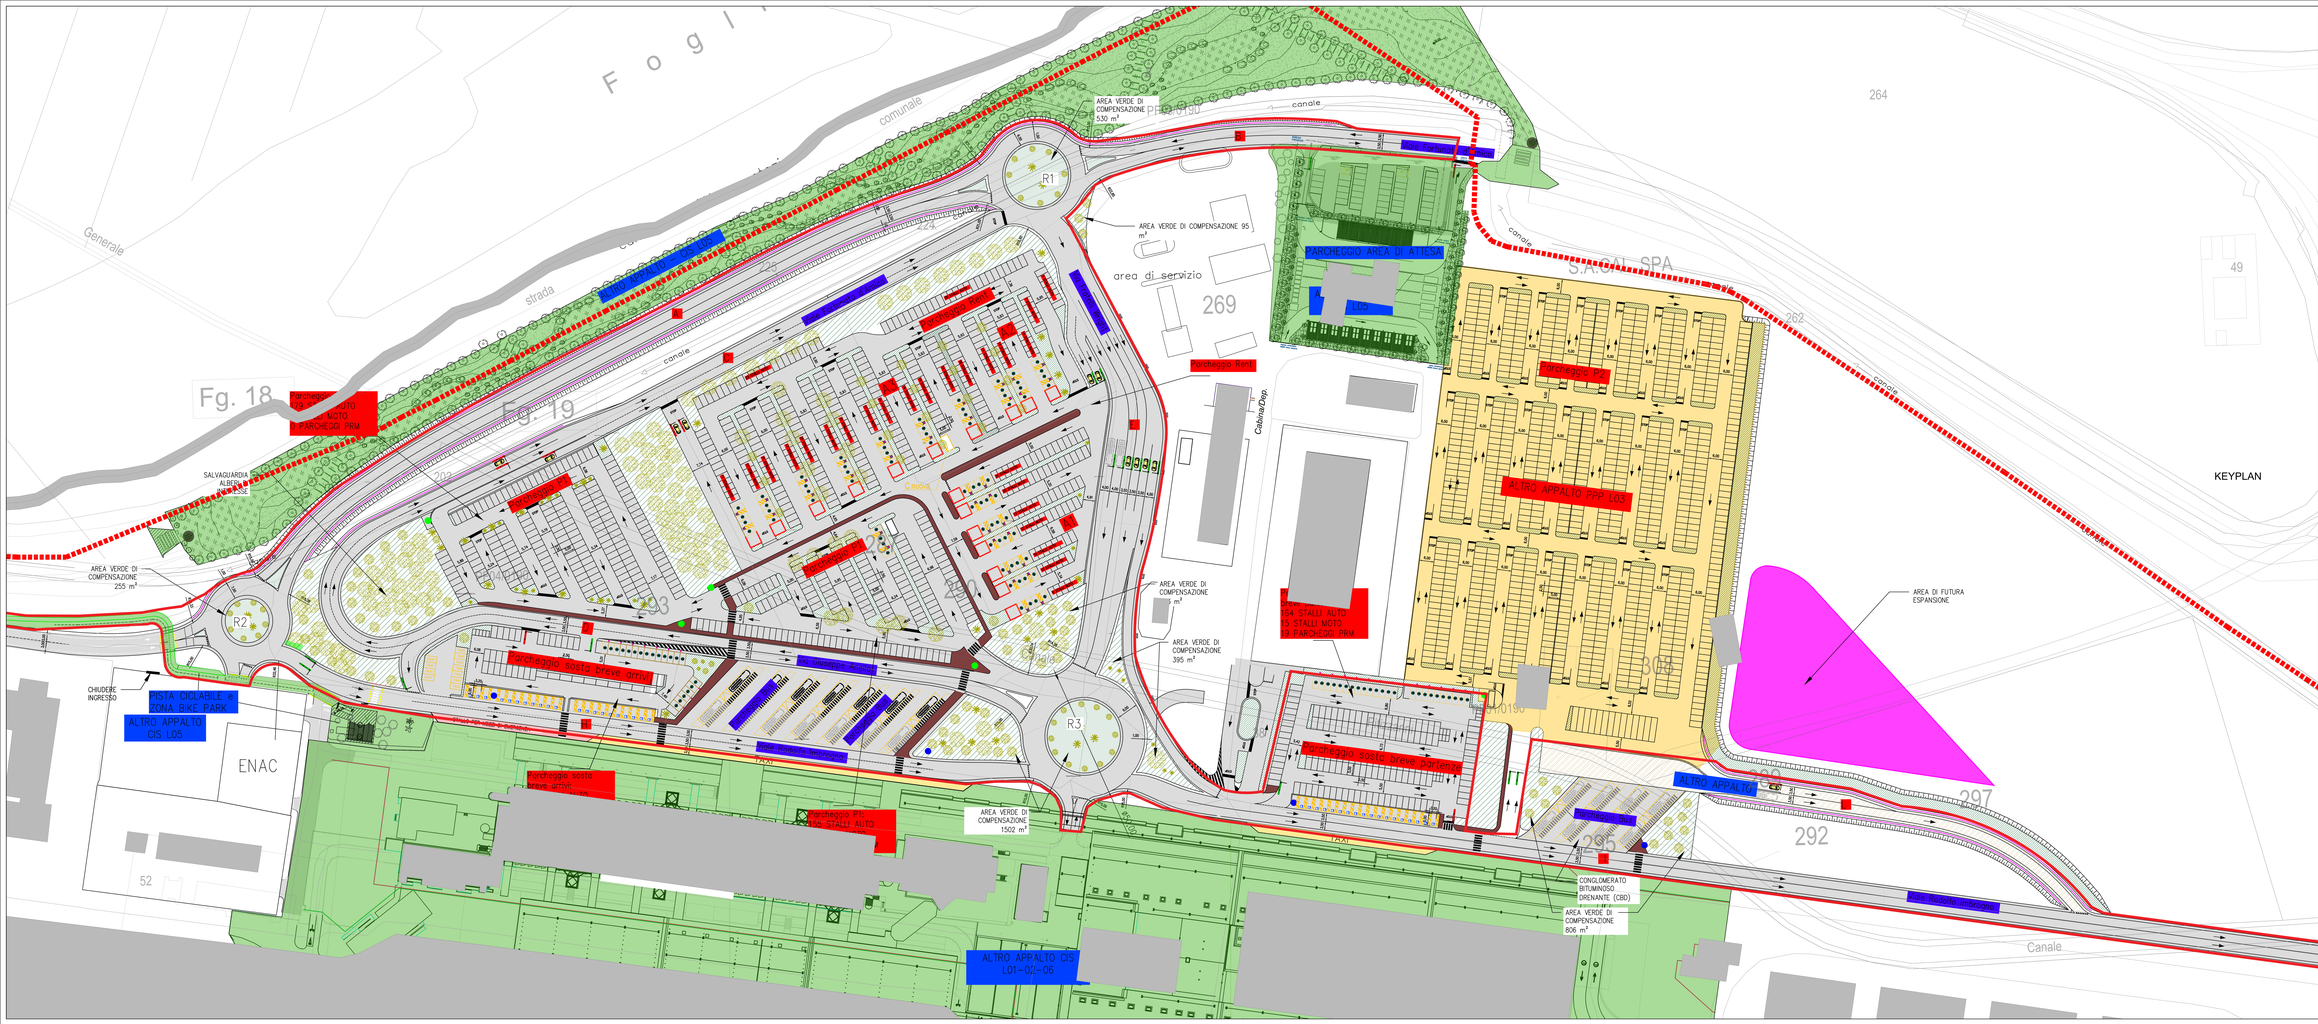

LEGENDA

- CASSE AUTOMATICHE
- CABINE RICHIESTA DI ASSISTENZA PRM
- MARCIAPIEDI DI LARGHEZZA > 1.5 m
- FUTURA REALIZZAZIONE
- PISTA CICLABILE
- CHECKIN - CABIN CAR RENTAL
- CABINE ELETTRICHE
- BARRIERE DI SICUREZZA
- SEDIME AEROPORTUALE

Aggiudicatrice società di ingegneria e architettura dell'Ingegneria nazionale per l'attuazione degli investimenti e in collaborazione di Italtecnica S.p.A. "Incaricati" in qualità di CONTRACTOR DI COMMETTENTE per il "ZEROFOR del SUD SRLS"

INVITALIA L'AGENZIA PER LO SVILUPPO

ENAC

AEROPORTO CIVILE DI LAMEZIA TERME (CZ)

SACAL Società Aeroporto Calabria

A.D. - Accountable Manager: Ing. Marco PENNONI

Maintenance Manager: Ing. Filippo MARTORANO

CHECKLIST ENAC DPT 13: Post Holder Programmazione: Ing. Stefano RANDINEO

REGOLAMENTO (UE) 139/2014 - CERTIFICAZIONE AEROPORTO E REGOLAMENTO (UE) 2018/1048

S.A.C.AL. S.p.A. Società Aeroportuale Calabrese

PROGETTO ESECUTIVO

(Codice Appalti D. Lgs 36/2023)

Progetto: "Riqualifica delle viabilità e delle aree di sosta" dell'aeroporto di Lamezia Terme - (CB LS)
CIG: 9808070D35; CUP: H84G22000040009
Fondi: Programma Operativo Complementare
Ambito di intervento: Trasporti e mobilità sostenibili - Fondi CIS schede L03
CONTRATTO SA SACAL prot. n. n. 0073/2024/RICA
Pos. Assicurazioni 2012-2027 rappresentata ENAC nota n.107955 del 24.10.2017
ENAC "Scheda A" L03: percentuale e validità

PROGETTISTA DELL'OPERA
Ing. Andrea Bernocacia di Caracausi

GEOLOGO
Dott. Geol. Gianluigi Maurità - Dott. Geol. Pierluigi Amore

COORDINATORE DELLA SICUREZZA IN FASE DI PROGETTAZIONE
Dott. Ing. Giuseppe Tarzia

RIM MANAGER
Arch. Marcella Blasi

RESPONSABILE UNICO DEL PROGETTO
Ing. Stefano Mastrocinque

Nominativi Aggiuntivi del Gruppo di Progetto: n.a.

Ing. Andrea Bernocacia di Caracausi
Ing. Cristina Siciliano
Ing. Giuseppe Tarzia
Ing. Mario Gaudio
Ing. Giuseppe Ferraro
Ing. Luigi Guadagnuolo
Ing. Luigi Guadagnuolo

Capogruppo Giuseppe De Feciano Srl
Via A. Gramsci, 15 Lamezia Terme (CZ)

Indirizzo dati:
Via Alessandria n. 3 Roma (RM)

Dott. Geol. Gianluigi Maurità
Dott. Geol. Pierluigi Amore

OGGETTO ELABORATO

Approvazione ENAC

PLANIMETRIA DI INQUADRAMENTO SU CATASTALE

Aggiornamento Elaborato	Data	Scala	Codice Elaborato	
	DICEMBRE 2023	1:500	P E T 0 0 1 E G 0 0 G E N P P 0 2	00

REVISIONE	REV	DATA	DESCRIZIONE	REDATTO	CONTROLLATO	APPROVATO
	01					
	C	DICEMBRE 2023	REVISIONE	M. PISCIUS	A. GIANGRANDOLA	A. BERNOCIA
	B	LUGLIO 2023	REVISIONE A SEGUITO MODIFICHE DIRETTIVO CONTROLLI	C. LABOSTRTRA	A. GIANGRANDOLA	A. BERNOCIA
	A	GIUGNO 2023	PRIMA EMISSIONE	C. LABOSTRTRA	A. GIANGRANDOLA	A. BERNOCIA